

FÖRKLARINGAR

FÖRESKRIFTER

HÄNVISNINGAR

A	2	INDIKATION ANDRA RUM, OMSTÄMPLING	SB	160517
BET	ANT	ÄNDRINGEN AVSER	SIGN	DAT

FÖRSLAGSHANDLING

GUISE


KATARINA VÄSTRA KYRKO GATA 8
116 25 STOCKHOLM SWEDEN
+ 46 (0) 8 400 11 400
www.guise.se

PROJEKTNR 15060	RITÄT AV SB	HANDLÄGGARE JK
DATUM 160322	UPPDRAGSANSVARIG JK	

BOJEN 14 LGH 1001

PLAN

SKALA 1:100 (A3)	RITNINGSNR A40.1-00.01	BET A
---------------------	---------------------------	----------

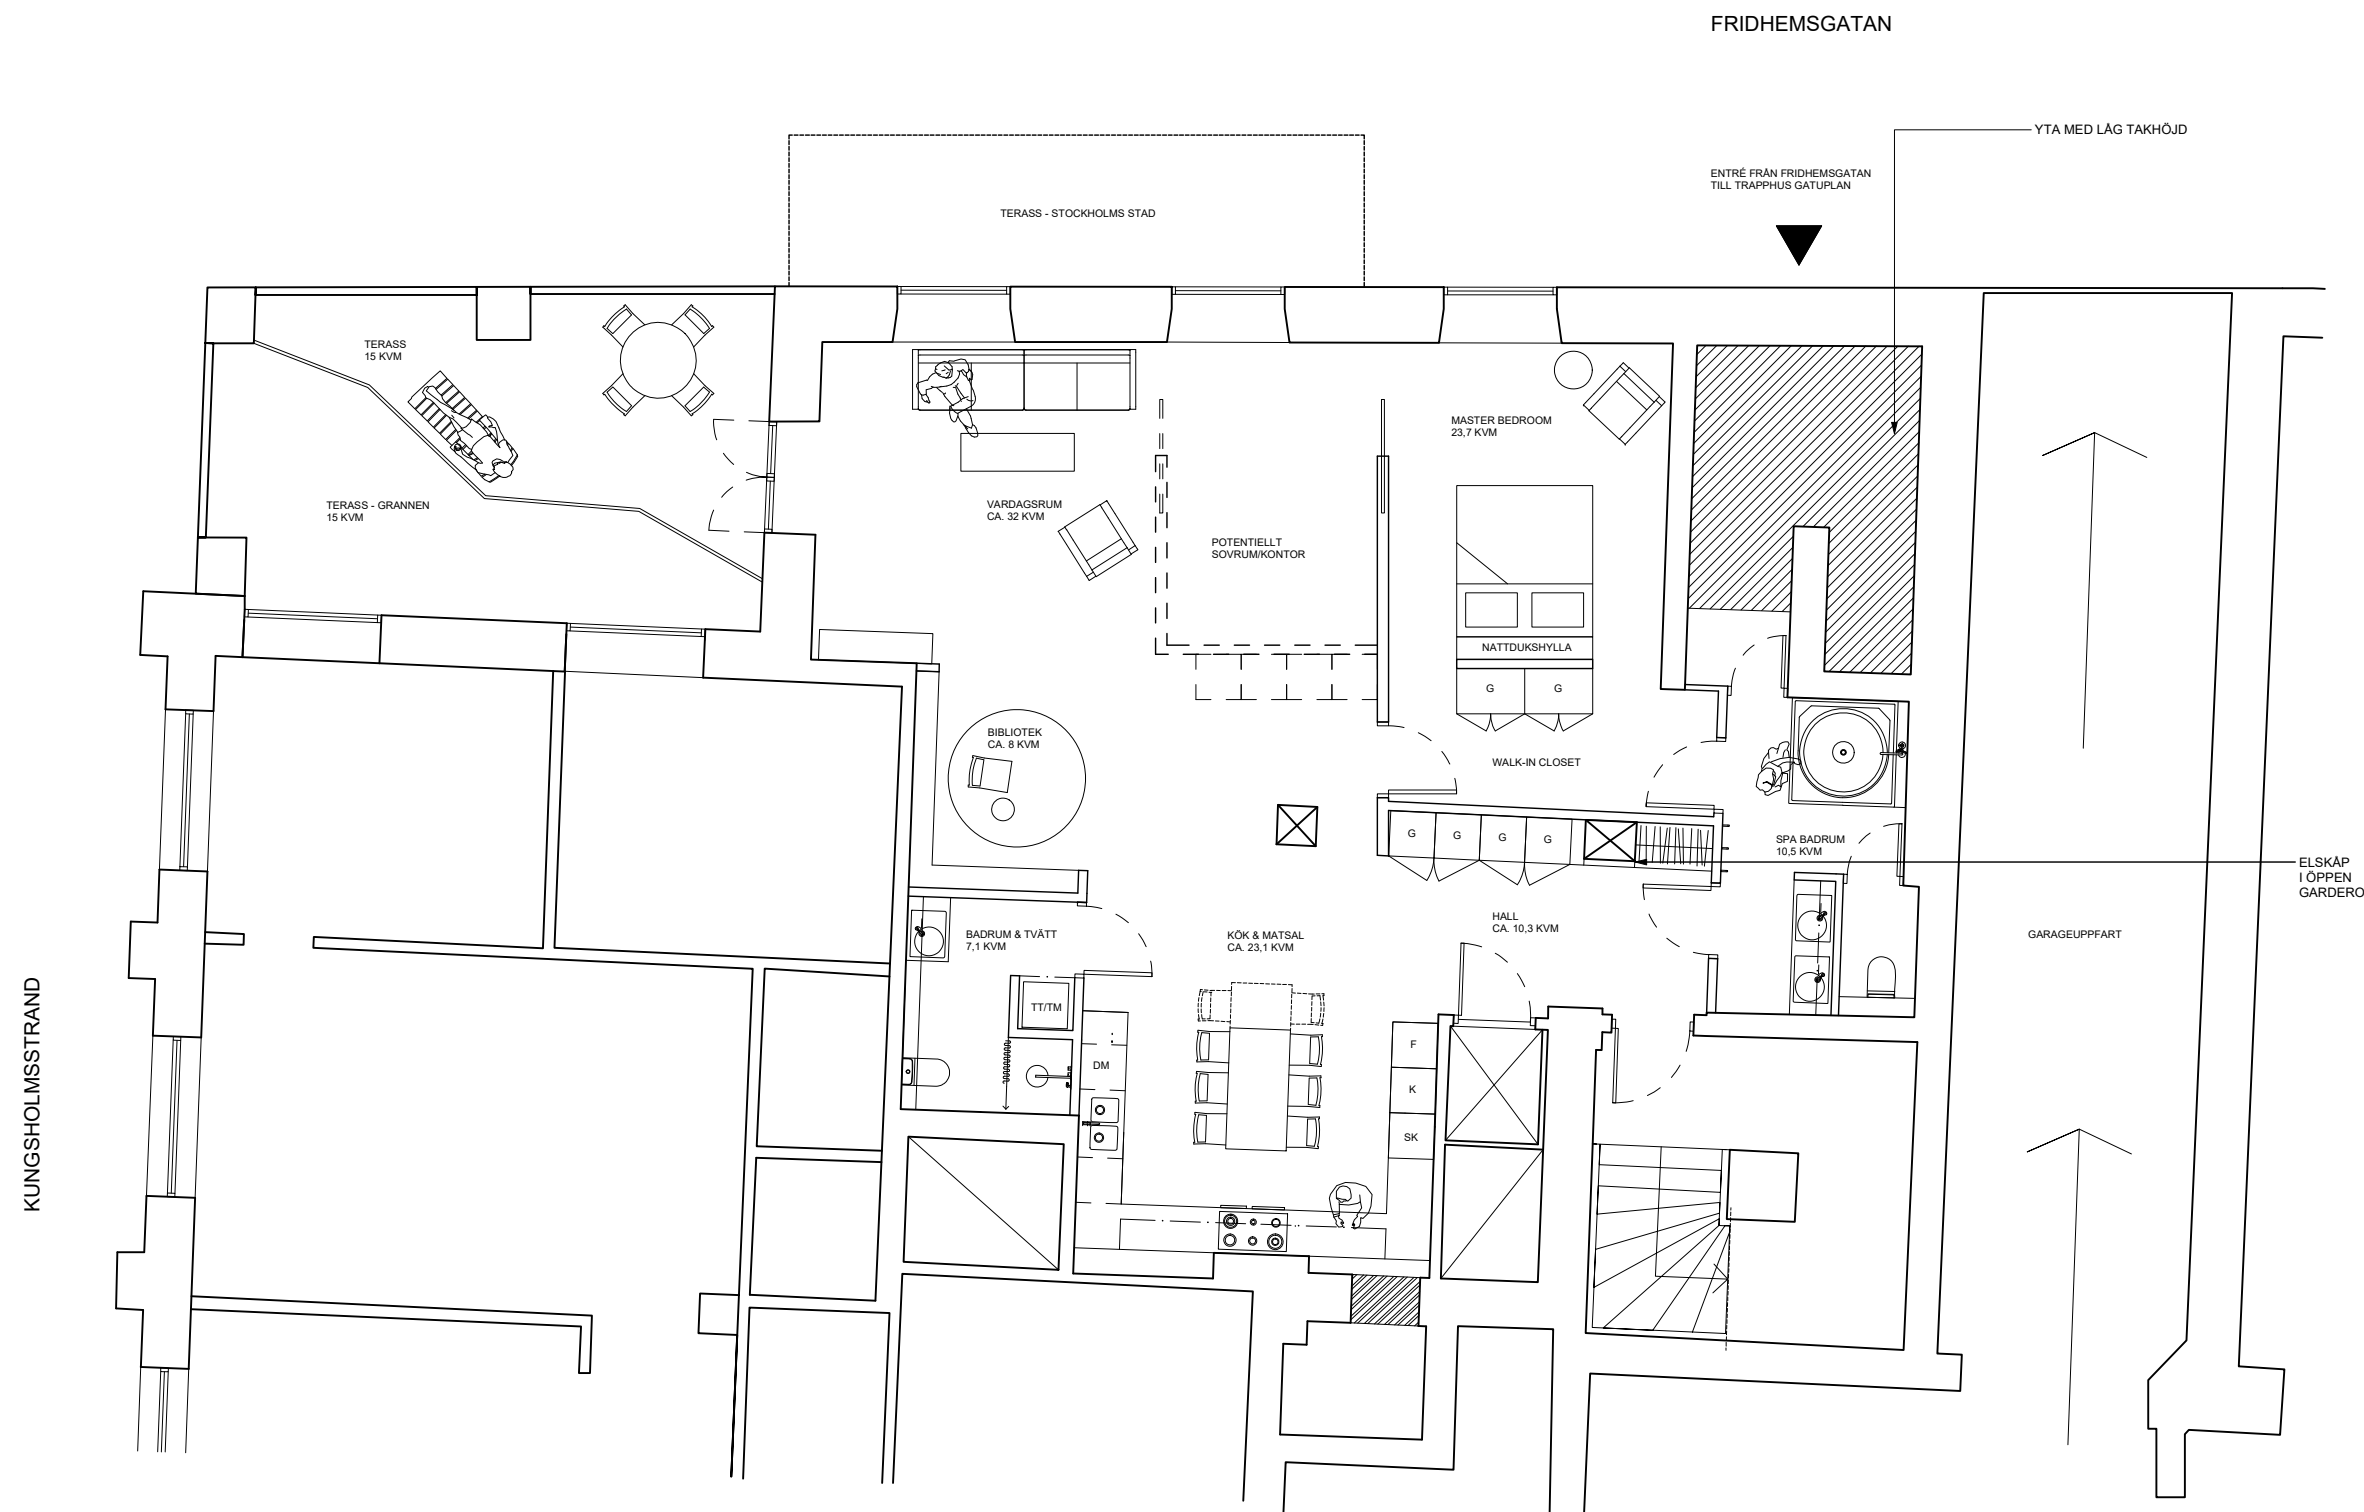

KUNGS HOLMSSTRAND

FRIDHEM SGATAN

YTA MED LÄG TAKHÖJD

ENTRÉ FRÄN FRIDHEM SGATAN
TILL TRAPPHUS GATUPLAN

TERASS - STOCKHOLMS STAD

TERASS
15 KVM

TERASS - GRANNEN
15 KVM

VARDAGSRUM
CA. 32 KVM

POTENTIellt
SOVRUM/KONTOR

MASTER BEDROOM
23.7 KVM

NATTDUKSHYLLA

WALK-IN CLOSET

BIBLIOTEK
CA. 8 KVM

SPA BADRUM
10.5 KVM

BADRUM & TVÄTT
7.1 KVM

KÖK & MATSAL
CA. 23.1 KVM

HALL
CA. 10.3 KVM

GARAGEUPPFART

ELSKÄP
I ÖPPEN
GARDEROB