



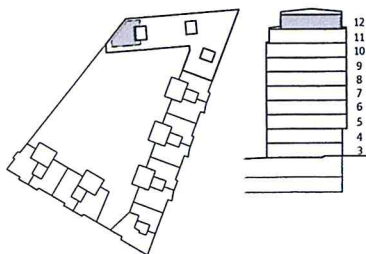

Brf Snöflingan 3


1,5 RoK – 54,5 kvm

Lgh nr 9123

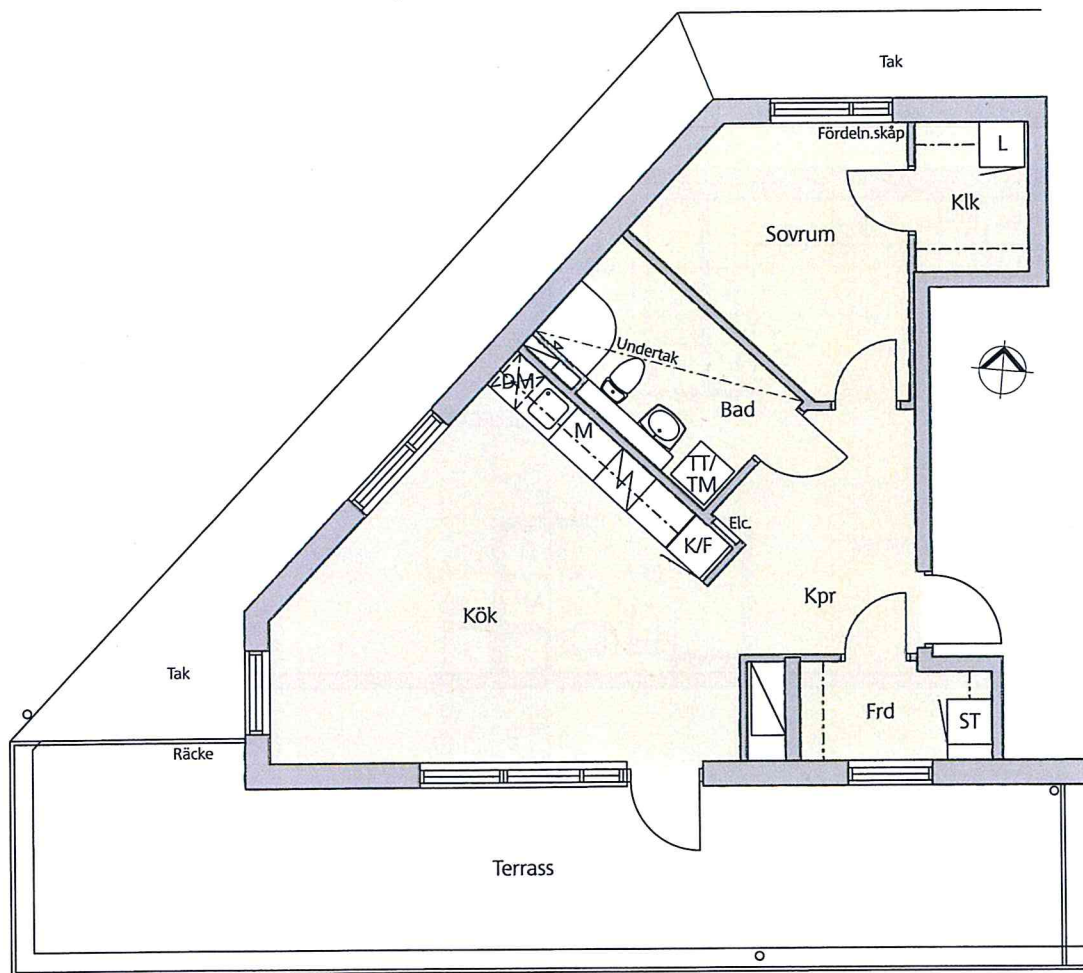

Teckenförklaring

Klk	Klädkammare	DM	Diskmaskin
G	Garderob	M	Mikrougn
HS	Högsåp	TM	Tvättmaskin
L	Linnesåp	TT	Torktumlare
ST	Stådsåp	Kpr	Kapprum
	Glaskeramikhåll/Ugn	Frd	Förråd
K/F	Kyl/Frys	E/c	Elcentral

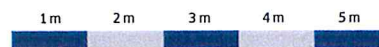

Skala 1:100

SKANSKA

Tel 020-310 310
www.skanska.se/snoflingan

Vi förbehåller oss rätten till ändringar i planlösningen