FÖRKLARINGAR

——·——·—— = BRANDCELLSGRÄNS EI60

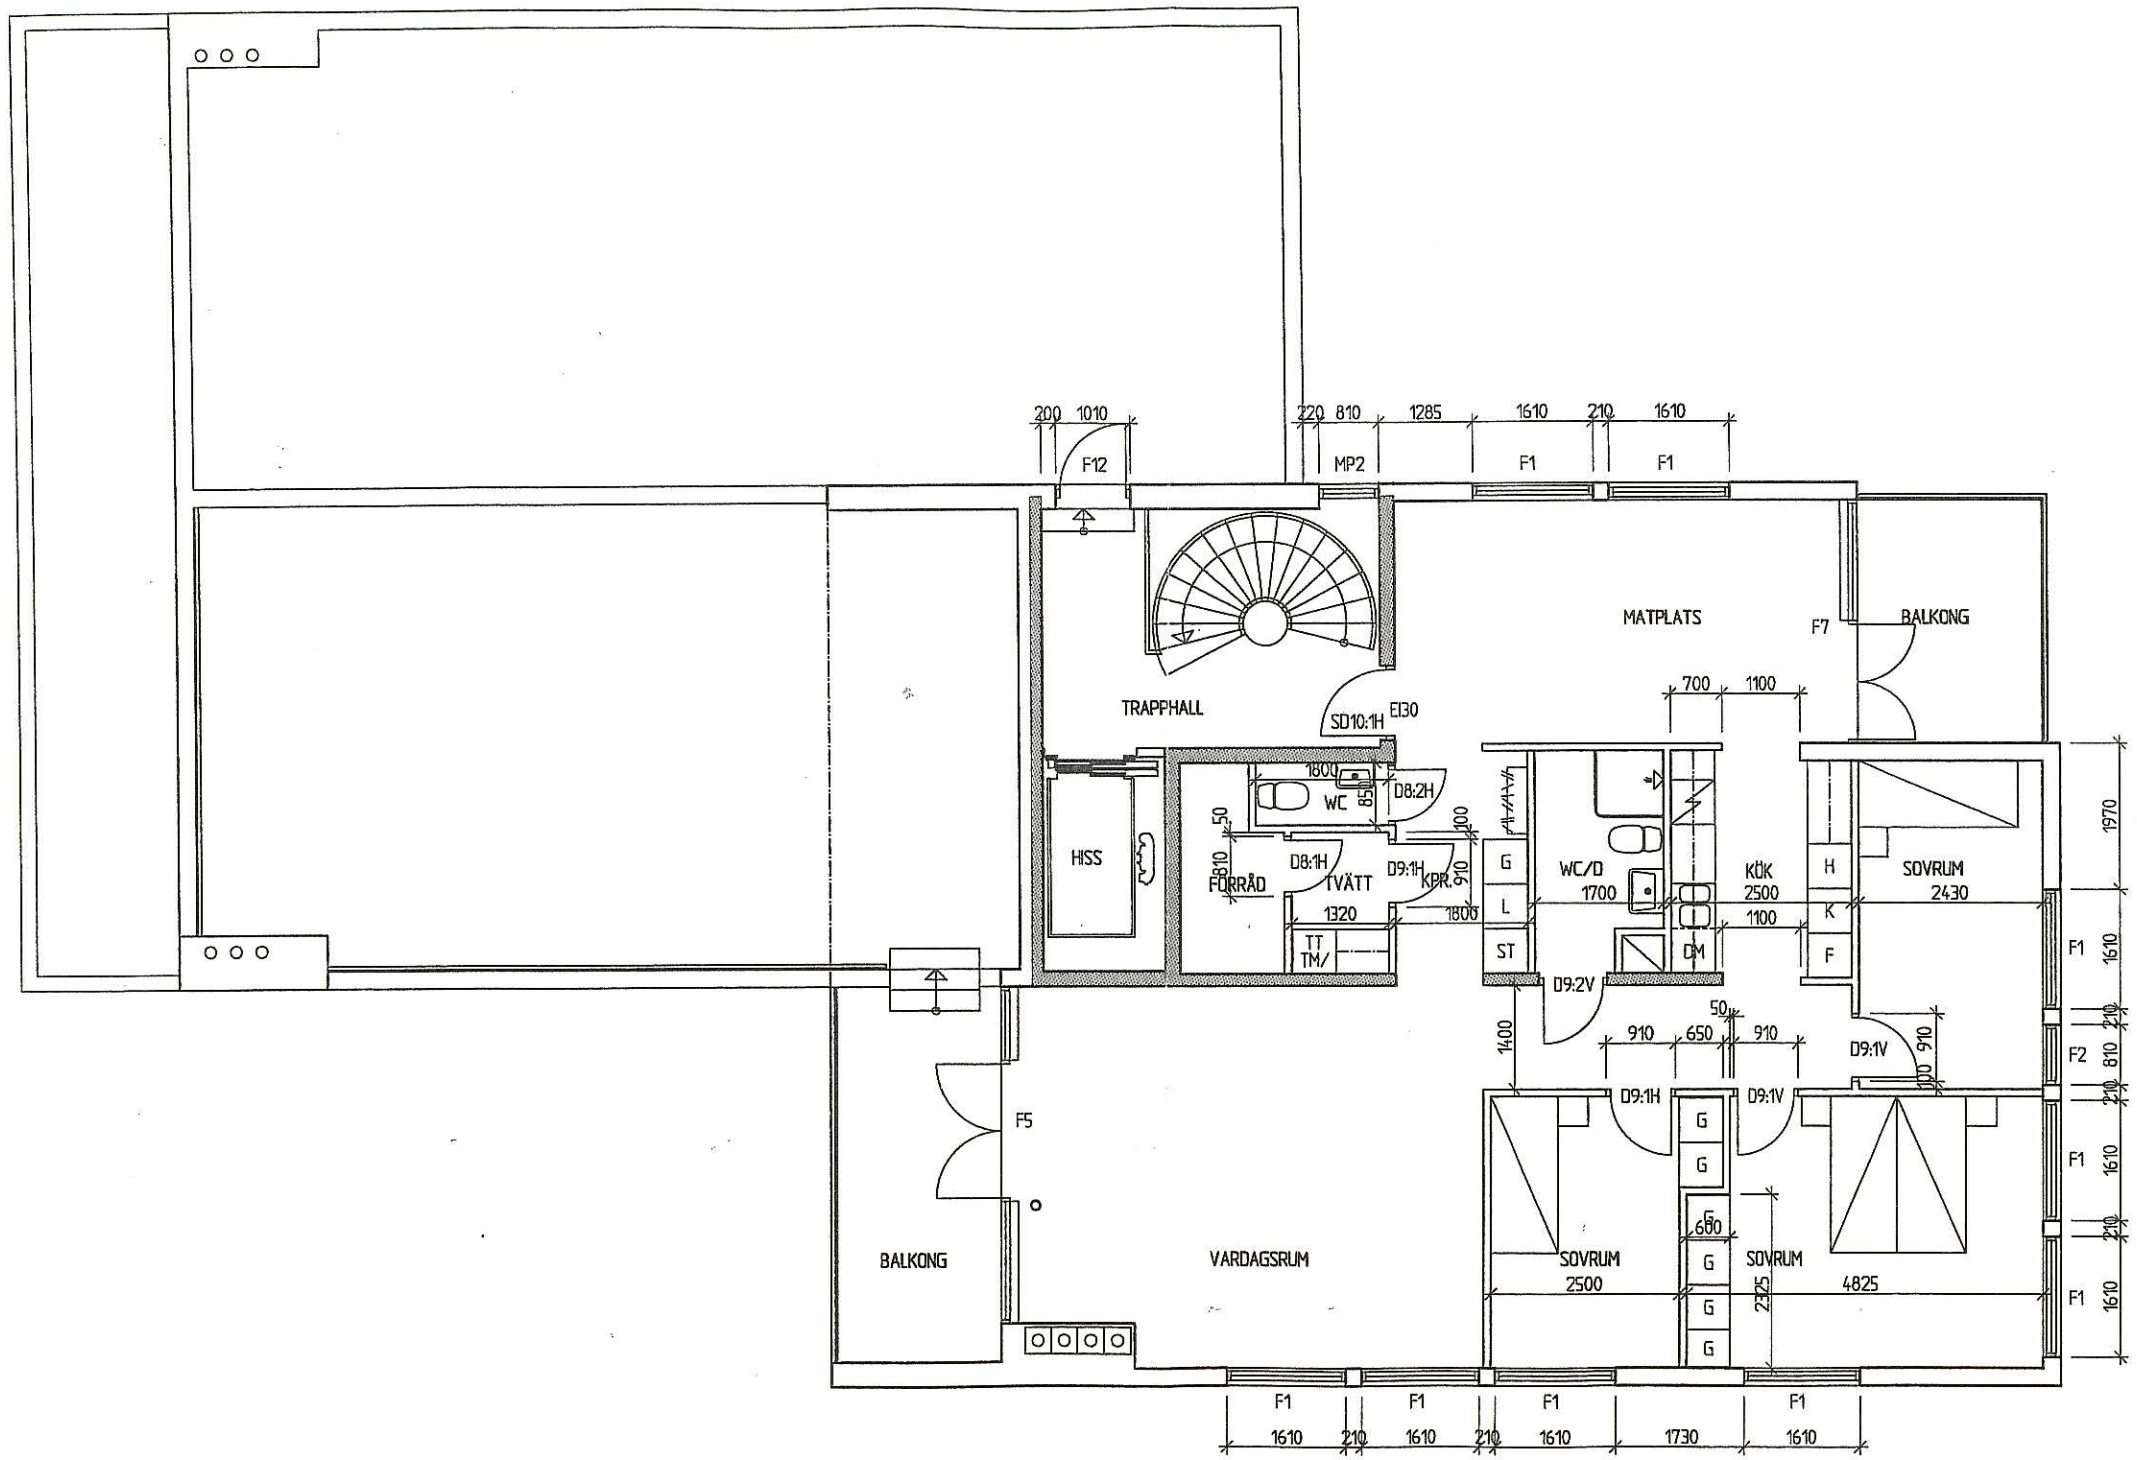

4 ROK. 127,5 m²

LGH. G9

1m 0 1 2 3 4 5m

Originalskala

A		ENL. PM A2	2006-05-08	FW
BET	ANT	ÄNDRINGEN AVSER	DATUM	SIGN

BYGGHANDLING

BRF. ODEN

SUNDBY PARK, STRÄNGNÄS KOMMUN

angström & mellgren

AQ ARKITEKTER

BOX 225 631 03 ESKILSTUNA, TEL 016-15 93 00

UPPDRAG NR	RITAD/KONSTR AV	HANDLÄGGARE
0638-05	F WIVEMAR	J-E BREGSTRÖM

DATUM 2006-05-02 | ANSVARIG

HUS G

PLAN 4

SKALA	NUMMER	BET
A1: 150	A 306:6140	A